



ΕΦΗΜΕΡΙΣ ΤΗΣ ΚΥΒΕΡΝΗΣΕΩΣ

ΤΗΣ ΕΛΛΗΝΙΚΗΣ ΔΗΜΟΚΡΑΤΙΑΣ

ΤΕΥΧΟΣ ΤΕΤΑΡΤΟ **Αρ. Φύλλου 514**

19 Ιουνίου 2002

ΠΕΡΙΕΧΟΜΕΝΑ

ΑΠΟΦΑΣΕΙΣ

ΑΠΟΦΑΣΕΙΣ

Αριθ. 3272 π.ε. (1)

Τροποποίηση Ρ.Σ. Κοινότητας Πέρδικας Ν. Θεσπρωτίας στα Ο.Τ.6, 130, 25, 50Α, 50Β, 54, 55, 55Α, 122 και 124.

Ο ΓΕΝΙΚΟΣ ΓΡΑΜΜΑΤΕΑΣ ΠΕΡΙΦΕΡΕΙΑΣ ΗΠΕΙΡΟΥ

Έχοντας υπόψη:

1. Τις διατάξεις του Ν.2503/97 (ΦΕΚ 107 Α) «Διοίκηση, οργάνωση, στελέχωση της Περιφέρειας...».
2. Τις διατάξεις του Ν. 2508/97 ΦΕΚ 124 Α «Βιώσιμη οικιστική ανάπτυξη...».
3. Τις διατάξεις του Ν.Δ. 17.7.1923 και ειδικότερα το άρθρο 3, 29 και 70 αυτού.
4. Τις διατάξεις του Ν. 2831/2000 (ΦΕΚ 140Α) και ειδικότερα το άρθρο 29 αυτού.
5. Την αριθμ. 20444/17.9.2001 απόφαση Γ.Γ. Περιφέρειας Ηπείρου.
6. Τις με αριθμό 95Α, 105/2000 αποφάσεις του Κοινοτικού Συμβουλίου Πέρδικας.
7. Τη γνωμοδότηση του Περιφερειακού ΣΧΟΠ Ηπείρου που διατυπώθηκε στην πράξη 3/28.3.2002 (κατά πλειοψηφία θετική), αποφασίζουμε:

Εγκρίνεται η τροποποίηση Ρ.Σ. Κοινότητας Πέρδικας Ν. Θεσπρωτίας στα Ο.Τ.6, 130, 25, 50Α, 50Β, 54, 55, 55Α, 122 και 124 όπως φαίνεται στα αρμοδίως θεωρημένα διαγράμματα κλ. 1:500.

Με την τροποποίηση επαναφέρονται οι Ο.Γ. του διαγράμματος διανομής ώστε να εξασφαλιστούν επιπλέον κοινόχρηστοι χώροι, μετατοπίζονται ορισμένες Ο.Γ. για να μη ρυμοτομούνται νόμιμες οικοδομές και αυξάνεται η επιφάνεια των αθλητικών εγκαταστάσεων.


Η ισχύς της παρούσας απόφασης αρχίζει από τη δημοσίευσή της στην Εφημερίδα της Κυβερνήσεως.

Με τις κανονιστικές διατάξεις της απόφασης αυτής δεν προκαλείται δαπάνη σε βάρος του Δημοσίου ή Ο.Τ.Α., κατά τις διατάξεις του άρθρου 29Α του Ν. 2081/1992.

Η παρούσα να δημοσιευθεί στην Εφημερίδα της Κυβερνήσεως.

Ιωάννινα, 28 Μαΐου 2002

Ο Γενικός Γραμματέας Περιφέρειας
ΠΑΥΛΟΣ ΠΑΠΑΔΟΠΟΥΛΟΣ

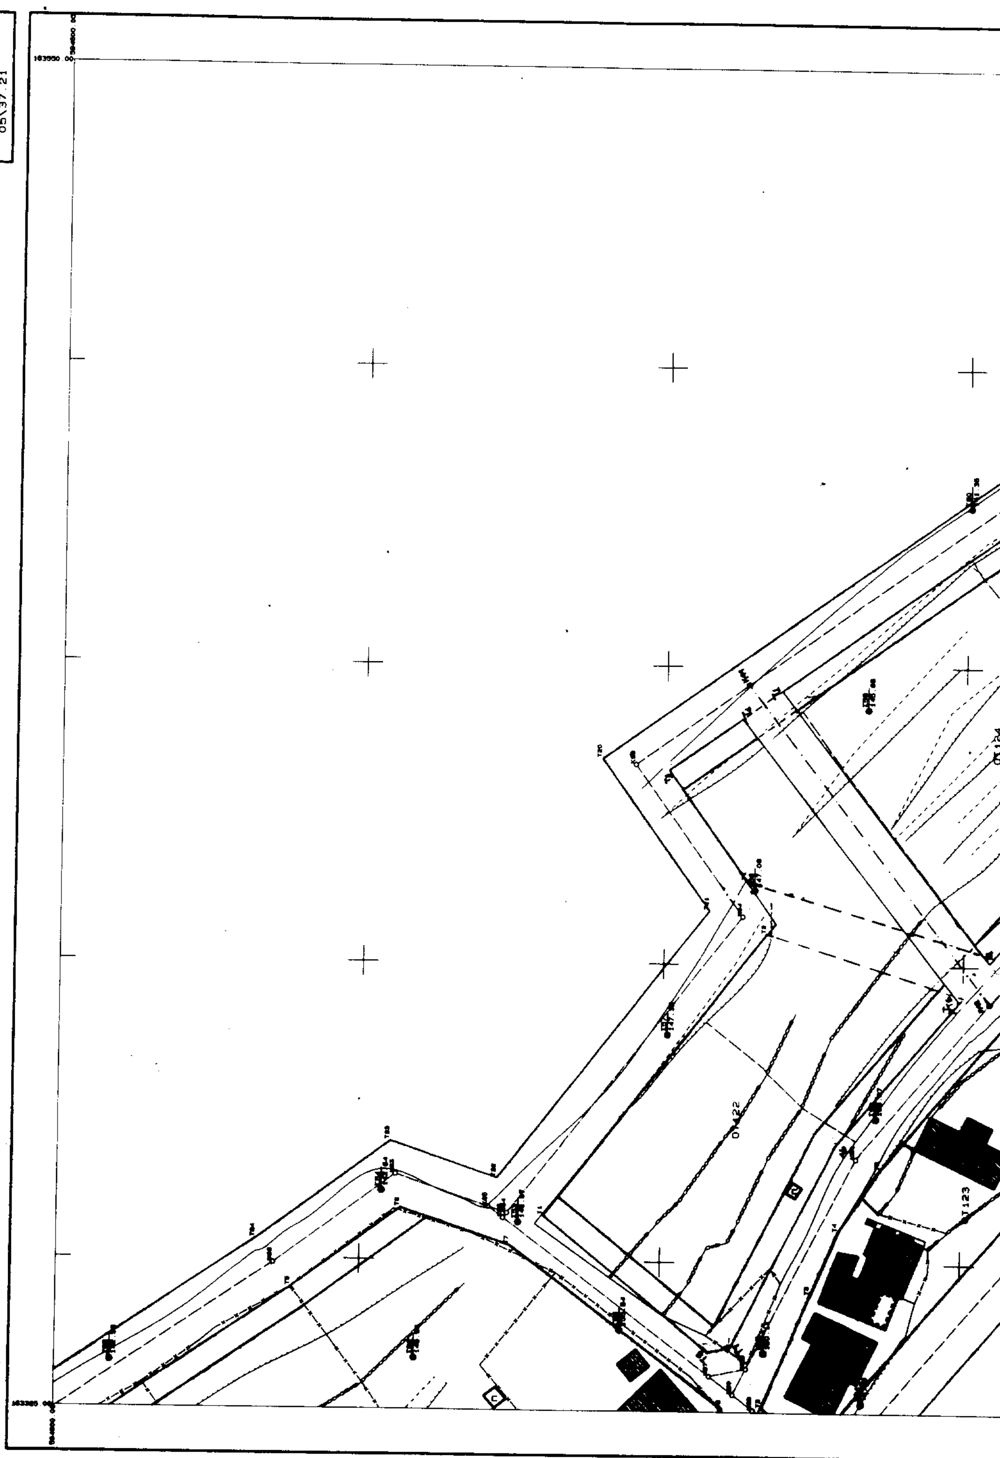
ΝΟΜΑΡΧΙΑ ΘΕΣΠΡΩΤΙΑΣ
ΚΟΙΝΟΤΗΤΑ ΠΕΡΔΙΚΑΣ
ΔΙΑΓΡΑΜΜΑ ΕΦΑΡΜΟΓΗΣ
: Καταργούμενη ρυμοτομική και οικοδ. γραμμή
: Προτεινόμενη ρυμοτομική γραμμή
: Προτεινόμενη οικοδομική γραμμή
ΔΔ\04.49
05\37.21

ΟΤ 123

ΟΤ 124

ΟΤ 25

ΕΘΝΙΚΟ ΤΥΠΟΓΡΑΦΕΙΟ
Για τεχνικούς λόγους στο σχεδιάγραμμα έγινε σμίκρυνση κατά ποσοστό 40 %

594300.00

163325.00

163550.00

ΕΛΛΗΝΙΚΟ DATUM
ΕΓΚΑΡΣΙΑ ΜΕΡΚΑΤΟΡΙΚΗ ΠΡΟΒΟΛΗ 3
ΚΕΝΤΡΙΚΟΣ ΜΕΣΗΜΒΡΙΝΟΣ Λ=0
Ο ΠΕΡΙΜΕΤΡΙΚΟΣ ΤΕΤΡΑΓΩΝΙΣΜΟΣ ΤΟΥ ΔΙΑΓΡΑΜΜΑΤΟΣ
ΕΙΝΑΙ ΤΗΣ ΠΡΟΒΟΛΗΣ ΗΑΤΤ ΤΟΥ ΚΕΝΤΡΟΥ ΦΥΛΛΟΥ
ΜΕ φ=39 15 ΚΑΙ Λ=-3.15

Ο ΜΕΛΕΤΗΤΗΣ	ΓΙΑΝΝΗΣ ΣΜΥΡΟΓΛΟΥ
Ο ΕΠΙΒΛΕΠΩΝ	

ΚΛΙΜΑΚΑ 1: 500

ΝΟΜΟΣ	19	ΘΕΣΠΡΩΤΙΑΣ
ΚΟΙΝΟΤΗΤΑ	070	ΠΕΡΔΙΚΑΣ
ΜΕΘΟΔΟΣ ΣΥΝΤΑΞΗΣ		
ΑΝΑΔΟΧΟΣ ΜΕΛΕΤΗΣ		**ΠΕΡΙΦΕΡΕΙΑ ΗΠΕΙΡΟΥ ΓΕΝΙΚΗ ΔΙΕΥΘΥΝΣΗ ΠΕΡΙΦΕΡΕΙΑΣ**
ΧΡΟΝΟΣ ΣΥΝΤΑΞΗΣ		**Δ/ΝΣΗ ΠΕΡΙΒΑΛΛΟΝΤΟΣ & ΧΩΡΟΤΑΞΙΑ**

Συνοδεύει την αρ 3272/πε/28-5-2002 Απόφαση Γ.Γ. Περιφέρειας Ηπείρου "Τροποποίηση Ρ.Σ. Κοινότητας Πέρδικας Ν. Θεσπρωτίας στα ΟΤ 6, 130, 25, 50Α, 50Β, 54, 55, 55Α, 122 και 124"
Ιωάννινα 28-5-2002
Με Ε.Γ.Γ.
Η Δ/ντρια



Β. ΤΖΙΑΛΛΑ

ΝΟΜΑΡΧΙΑ ΘΕΣΠΡΩΤΙΑΣ
ΚΟΙΝΟΤΗΤΑ ΠΕΡΔΙΚΑΣ

ΔΙΑΓΡΑΜΜΑ ΕΦΑΡΜΟΓΗΣ

44\03.49
05\01.25

ΟΤ72

ΟΤ75

ΟΤ75

ΟΤ77

ΟΤ78

ΟΤ80

ΣΤΕΡΝΑ

ΣΤΕΡΝΑ

ΕΛΛΗΝΙΚΟ DATUM
ΕΓΚΑΡΣΙΑ ΜΕΡΚΑΤΟΡΙΚΗ ΠΡΟΒΟΛΗ 3
ΚΕΝΤΡΙΚΟΣ ΜΕΣΗΜΒΡΙΝΟΣ Λ=0
Ο ΠΕΡΙΜΕΤΡΙΚΟΣ ΤΕΤΡΑΓΩΝΙΣΜΟΣ ΤΟΥ ΔΙΑΓΡΑΜΜΑΤΟΣ
ΕΙΝΑΙ ΤΗΣ ΠΡΟΒΟΛΗΣ ΗΑΤΤ ΤΟΥ ΚΕΝΤΡΟΥ ΦΥΛΛΟΥ
ΜΕ φ=39.15 ΚΑΙ Λ=-3.15

Ο ΜΕΛΕΤΗΤΗΣ	ΓΙΑΝΝΗΣ ΣΜΥΡΟΓΛΟΥ
Ο ΕΠΙΒΛΕΠΩΝ	

ΚΛΙΜΑΚΑ 1: 500

ΝΟΜΟΣ	19	ΘΕΣΠΡΩΤΙΑΣ
ΚΟΙΝΟΤΗΤΑ	070	ΠΕΡΔΙΚΑΣ
ΜΕΘΟΔΟΣ ΣΥΝΤΑΞΗΣ		
ΑΝΑΔΟΧΟΣ ΜΕΛΕΤΗΣ		ΠΕΡΙΦΕΡΕΙΑ ΗΠΕΙΡΟΥ ΓΕΝΙΚΗ ΔΙΕΥΘΥΝΣΗ ΠΕΡΙΦΕΡΕΙΑΣ
ΧΡΟΝΟΣ ΣΥΝΤΑΞΗΣ		Δ/ΝΣΗ ΠΕΡΙΒΑΛΛΟΝΤΟΣ & ΧΩΡΟΤΑΞΙΑ

Συνοδεύει την αρ 3272/π.ε/28-5-2002 Απόφαση Γ.Γ. Περιφέρειας Ηπείρου "Τροποποίηση Ρ.Σ. Κοινότητας Πέρδικας Ν. Θεσπρωτίας στα Ο.Τ. 6, 130, 25, 50Α, 50Β, 54, 55, 55Α, 122 και 124."
Ιωάννινα 28-5-2002
Ο Γ.Γ.
Ε.Γ.Γ.
Δίνερα



Β. ΤΖΙΑΛΛΑ

ΝΟΜΑΡΧΙΑ ΘΕΣΠΡΩΤΙΑΣ
ΚΟΙΝΟΤΗΤΑ ΠΕΡΔΙΚΑΣ

ΔΙΑΓΡΑΜΜΑ ΕΦΑΡΜΟΓΗΣ

— — — : Καταργούμενη ρυμοτομική και οικοδ. γραμμή
——— : Προτεινόμενη ρυμοτομική γραμμή
······ : Προτεινόμενη οικοδομική γραμμή



ΟΤ59

ΟΤ60

ΟΤ62

Κ.Χ.

ΟΤ63

ΟΤ76

ΣΤΕΡΝΑ

ΣΤΕΡΝΑ

ΕΛΛΗΝΙΚΟ DATUM
ΕΓΚΑΡΣΙΑ ΜΕΡΚΑΤΟΡΙΚΗ ΠΡΟΒΟΛΗ 3
ΚΕΝΤΡΙΚΟΣ ΜΕΣΗΜΒΡΙΝΟΣ Λ=0
Ο ΠΕΡΙΜΕΤΡΙΚΟΣ ΤΕΤΡΑΓΩΝΙΣΜΟΣ ΤΟΥ ΔΙΑΓΡΑΜΜΑΤΟΣ
ΕΙΝΑΙ ΤΗΣ ΠΡΟΒΟΛΗΣ ΗΑΤΤ ΤΟΥ ΚΕΝΤΡΟΥ ΦΥΛΛΟΥ
ΜΕ φ=39 15 ΚΑΙ λ=-3.15

Ο ΜΕΛΕΤΗΤΗΣ	ΓΙΑΝΝΗΣ ΣΜΥΡΟΓΛΟΥ
Ο ΕΠΙΒΛΕΠΩΝ	

ΚΛΙΜΑΚΑ 1: 500

ΝΟΜΟΣ	19	ΘΕΣΠΡΩΤΙΑΣ
ΚΟΙΝΟΤΗΤΑ	070	ΠΕΡΔΙΚΑΣ
ΜΕΘΟΔΟΣ ΣΥΝΤΑΞΗΣ		
ΑΝΑΔΟΧΟΣ ΜΕΛΕΤΗΣ		ΠΕΡΙΦΕΡΕΙΑ ΗΠΕΙΡΟΥ
ΧΡΟΝΟΣ ΣΥΝΤΑΞΗΣ		ΓΕΝΙΚΗ ΔΙΕΥΘΥΝΣΗ ΠΕΡΙΦΕΡΕΙΑΣ


ΔΝΣΗ ΠΕΡΙΒΑΛΛΟΝΤΟΣ & ΧΩΡΟΤΑΞΙΑΣ

Συνοδεύει την αρ. 3272/πε/28-5-2002 Απόφαση Γ.Γ. Περιφέρειας Ηπείρου· "Τροποποίηση Ρ.Σ. Κοινότητας Πέρδικας Ν. Θεσπρωτίας στα ΟΤ 6, 130, 25, 50Α, 50Β, 54, 55, 55Α, 122 και 124"

Ιωάννινα 28-5-2002

Με Ε.Γ.Γ.

Η Δ/ντρια

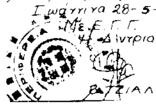

Β. ΖΙΑΛΛΑ

ΝΟΜΑΡΧΙΑ ΘΕΣΠΡΩΤΙΑΣ
ΚΟΙΝΟΤΗΤΑ ΠΕΡΔΙΚΑΣ

ΔΙΑΓΡΑΜΜΑ ΕΦΑΡΜΟΓΗΣ

ΔΔ\03.49
05\00.26

— — — : Καταργούμενη ρυμοτομική και οικοδ. γραμμή
——— : Προτεινόμενη ρυμοτομική γραμμή
——— : Προτεινόμενη οικοδομική γραμμή

ΕΘΝΙΚΟ ΤΥΠΟΓΡΑΦΕΙΟ
Για τεχνικούς λόγους στο σχεδιάγραμμα έγινε σμίκρυνση κατά ποσοστό 40%



ΟΤ28 Κ.Χ

ΟΤ27

ΟΤ26

ΟΤ25

ΟΤ54

ΟΤ22

ΟΤ29

ΣΤΕΡΝΑ

ΠΗΓΑΔΙ


ΕΛΛΗΝΙΚΟ DATUM
ΕΓΚΑΡΣΙΑ ΜΕΡΚΑΤΟΡΙΚΗ ΠΡΟΒΟΛΗ 3
ΚΕΝΤΡΙΚΟΣ ΜΕΣΗΜΒΡΙΝΟΣ Λ=0
Ο ΠΕΡΙΜΕΤΡΙΚΟΣ ΤΕΤΡΑΓΩΝΙΣΜΟΣ ΤΟΥ ΔΙΑΓΡΑΜΜΑΤΟΣ
ΕΙΝΑΙ ΤΗΣ ΠΡΟΒΟΛΗΣ ΗΑΤΤ ΤΟΥ ΚΕΝΤΡΟΥ ΦΥΛΛΟΥ
ΜΕ φ=39.15 ΚΑΙ λ=-3.15

Ο ΜΕΛΕΤΗΤΗΣ	ΓΙΑΝΝΗΣ ΣΜΥΡΟΓΛΟΥ
Ο ΕΠΙΒΛΕΠΩΝ	

ΚΛΙΜΑΚΑ 1: 500

ΝΟΜΟΣ	19	ΘΕΣΠΡΩΤΙΑΣ
ΚΟΙΝΟΤΗΤΑ	070	ΠΕΡΔΙΚΑΣ
ΜΕΘΟΔΟΣ ΣΥΝΤΑΞΗΣ		
ΑΝΑΔΟΧΟΣ ΜΕΛΕΤΗΣ		ΠΕΡΙΦΕΡΕΙΑ ΗΠΕΙΡΟΥ ΓΕΝΙΚΗ ΔΙΕΥΘΥΝΣΗ ΠΕΡΙΦΕΡΕΙΑΣ
ΧΡΟΝΟΣ ΣΥΝΤΑΞΗΣ		Δ/ΝΣΗ ΠΕΡΙΒΑΛΛΟΝΤΟΣ & ΧΩΡΟΤΑΞΙΑΣ

Συνοδεύει την αρ 3272/πε/28-5-2002 Απόφαση Γ.Γ Περιφέρειας Ηπείρου "Τροποποίηση Ρ.Σ. Κοινότητας Πέρδικας Ν. Θεσπρωτίας στα Ο.Τ. 6, 130, 25, 50Α, 50Β, 54, 55, 55Α, 122 και 124»
Ιωάννινα 28-5-2002
Η Δ.Ε.Γ.Γ.
Η Δ/ντρια

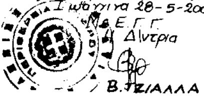


Β. ΤΖΙΑΛΛΑ

ΝΟΜΑΡΧΙΑ ΘΕΣΠΡΩΤΙΑΣ
ΚΟΙΝΟΤΗΤΑ ΠΕΡΔΙΚΑΣ

ΔΙΑΓΡΑΜΜΑ ΕΦΑΡΜΟΓΗΣ

— — — : Καταργούμενη ρυμοτομική και οικοδ. γραμμή
——— : Προτεινόμενη ρυμοτομική γραμμή
——— : Προτεινόμενη οικοδομική γραμμή

ΔΔ\03.49
05\01.27

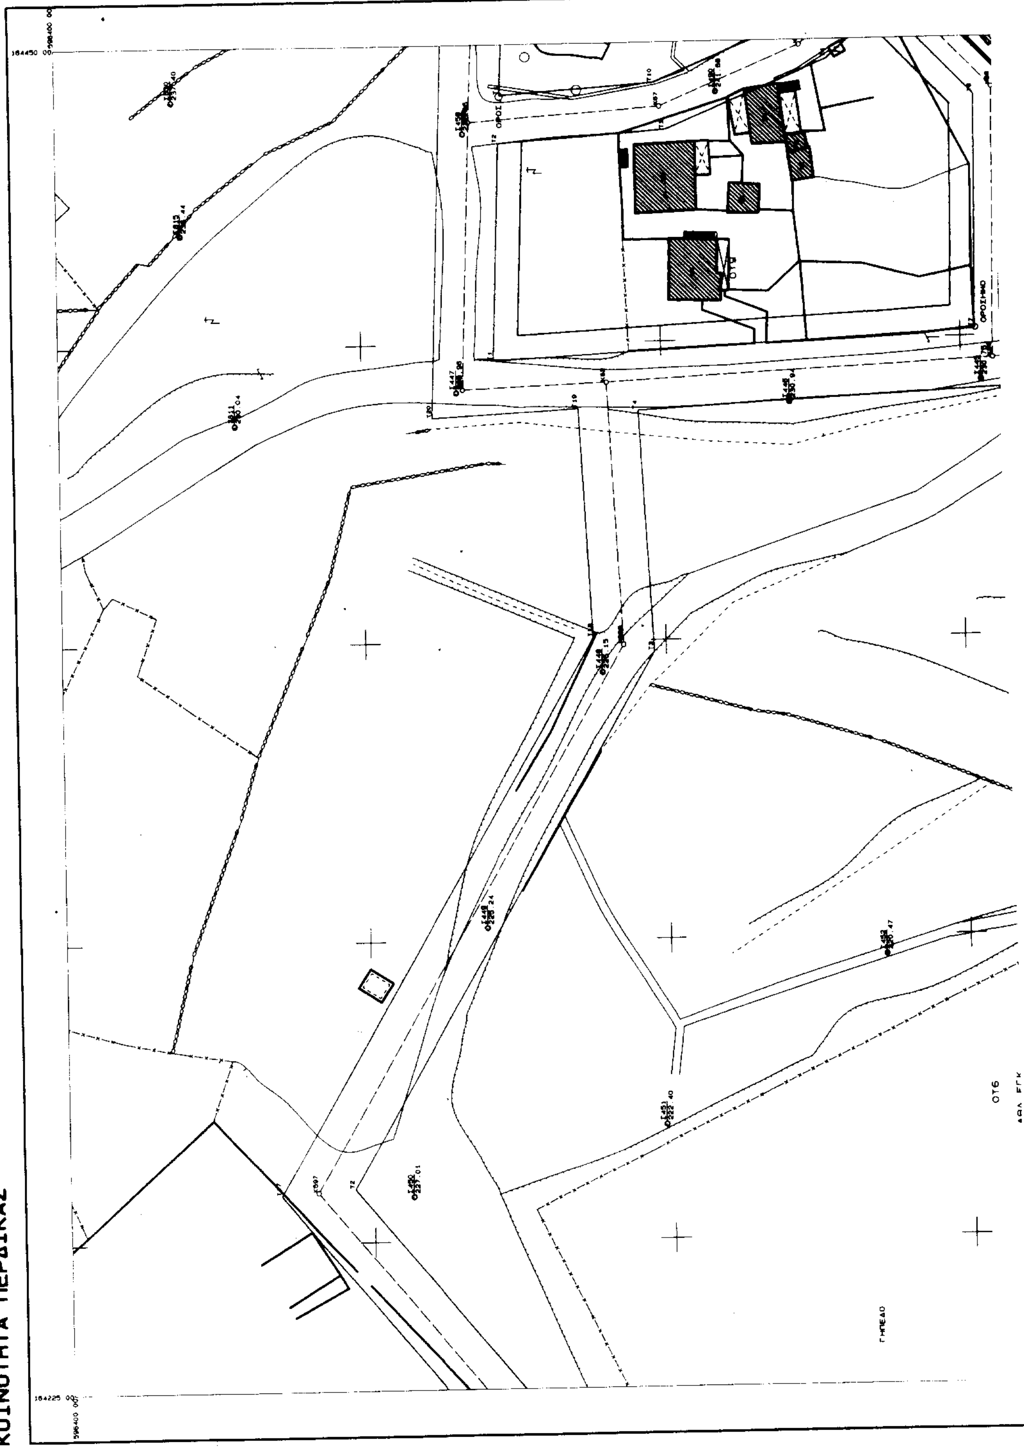

ΕΛΛΗΝΙΚΟ DATUM
ΕΓΚΑΡΣΙΑ ΜΕΡΚΑΤΟΡΙΚΗ ΠΡΟΒΟΛΗ 3
ΚΕΝΤΡΙΚΟΣ ΜΕΣΗΜΒΡΙΝΟΣ λ=0
Ο ΠΕΡΙΜΕΤΡΙΚΟΣ ΤΕΤΡΑΓΩΝΙΣΜΟΣ ΤΟΥ ΔΙΑΓΡΑΜΜΑΤΟΣ
ΕΙΝΑΙ ΤΗΣ ΠΡΟΒΟΛΗΣ ΗΑΤΤ ΤΟΥ ΚΕΝΤΡΟΥ ΦΥΛΛΟΥ
ΜΕ φ=39.15 ΚΑΙ λ=-3.15

Ο ΜΕΛΕΤΗΤΗΣ	ΓΙΑΝΝΗΣ ΣΜΥΡΟΓΛΟΥ
Ο ΕΠΙΒΛΕΠΩΝ	

ΚΛΙΜΑΚΑ 1: 500

ΝΟΜΟΣ	19	ΘΕΣΠΡΩΤΙΑΣ
ΚΟΙΝΟΤΗΤΑ	070	ΠΕΡΔΙΚΑΣ
ΜΕΘΟΔΟΣ ΣΥΝΤΑΞΗΣ		
ΑΝΑΔΟΧΟΣ ΜΕΛΕΤΗΣ		ΠΕΡΙΦΕΡΕΙΑ ΗΠΕΙΡΟΥ ΓΕΝΙΚΗ ΔΙΕΥΘΥΝΣΗ ΠΕΡΙΦΕΡΕΙΑΣ Δ/ΝΣΗ ΠΕΡΙΒΑΛΛΟΝΤΟΣ & ΧΩΡΟΤΑΞΙΑΣ
ΧΡΟΝΟΣ ΣΥΝΤΑΞΗΣ		

Συνοδεύει την αρ. 3272/πε./28-5-2002 Απόφαση Γ.Γ. Περιφέρειας Ηπείρου "Τροποποίηση Ρ.Σ. Κοινότητας Πέρδικας Ν. Θεσπρωτίας στα Ο.Τ. 6, 130, 25, 50 Α, 50 Β, 54, 55, 55 Α, 122 και 124"

Ιωάννινα 28-5-2002
Με Ε.Γ.Γ.
Η Διευθύντρια
Β. ΤΖΙΑΛΛΑ

(2)

ΔΙΟΡΘΩΣΕΙΣ ΣΦΑΛΜΑΤΩΝ

Στο ΦΕΚ 290/15.4.2002/(τ.Δ΄) που δημοσιεύθηκε η 7558π.ε./22.2.2002 απόφαση του Γεν. Γραμματέα Περιφ. Κ. Μακεδονίας που αφορά την τροποποίηση του ρυμοτομικού σχεδίου Ν. Μουδανιών Νομού Χαλκιδικής με την αλλαγή χρήσης στα Ο.Τ. Γ103 και Γ92 πολ. ενότητας Τσατσανέικα και συγκεκριμένα στην τελευταία παράγραφο της σελίδας 2488 διορθώνονται τα εσφαλμένα:

«α) τον αποχαρακτηρισμό του χώρου εκπαίδευσης στο Ο.Τ. Γ92 και το χαρακτηρισμό του σε χώρο οικοδομήσιμο αμιγούς κατοικίας και β) το χαρακτηρισμό έκτασης στο ΟΤ Γ103 σε χώρο εκπαίδευσης...», στα σωστά:

«α) τον αποχαρακτηρισμό του χώρου εκπαίδευσης στο Ο.Τ. Γ 103 και το χαρακτηρισμό του σε χώρο οικοδομήσιμο αμιγούς κατοικίας και β) το χαρακτηρισμό έκτασης στο Ο.Τ. Γ 92 σε χώρο εκπαίδευσης...».

(Από την Περιφέρεια Κεντρικής Μακεδονίας)

ΑΠΟ ΤΟ ΕΘΝΙΚΟ ΤΥΠΟΓΡΑΦΕΙΟ